




M-14-**A3** ΒΑΣΕΙΣ ΕΚΘΕΜΑΤΩΝ

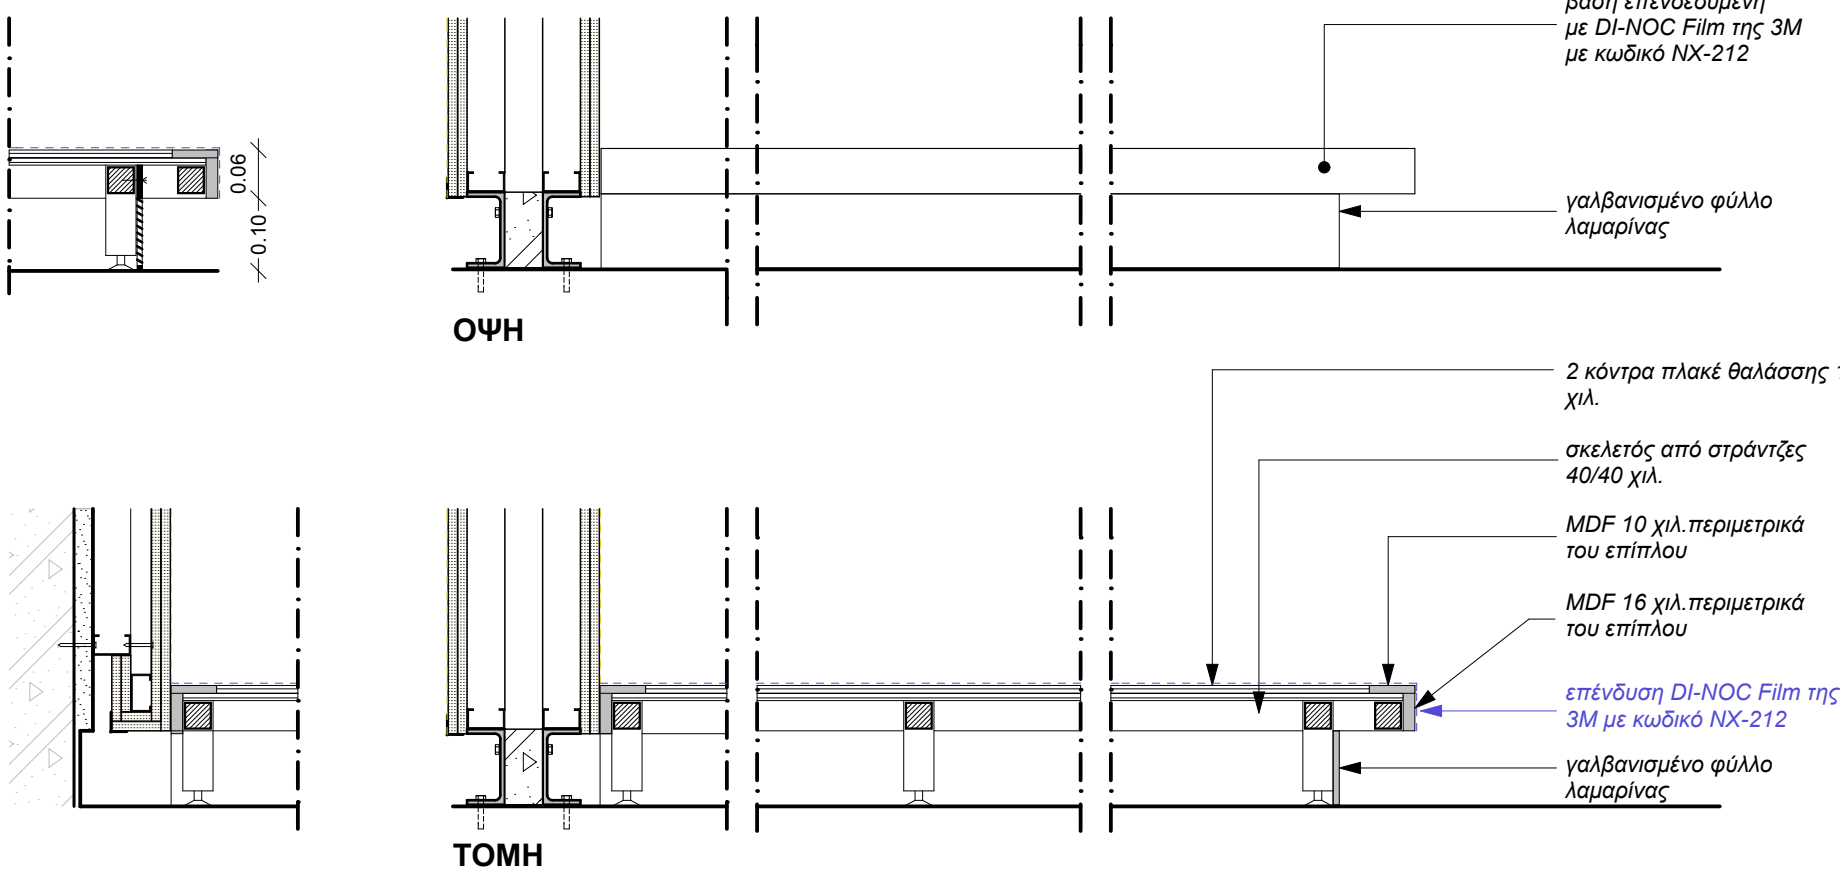


M-14-**A1** ΒΑΣΗ ΜΑΚΕΤΑΣ ΟΙΚΙΣΜΟΥ 200x200εκ.

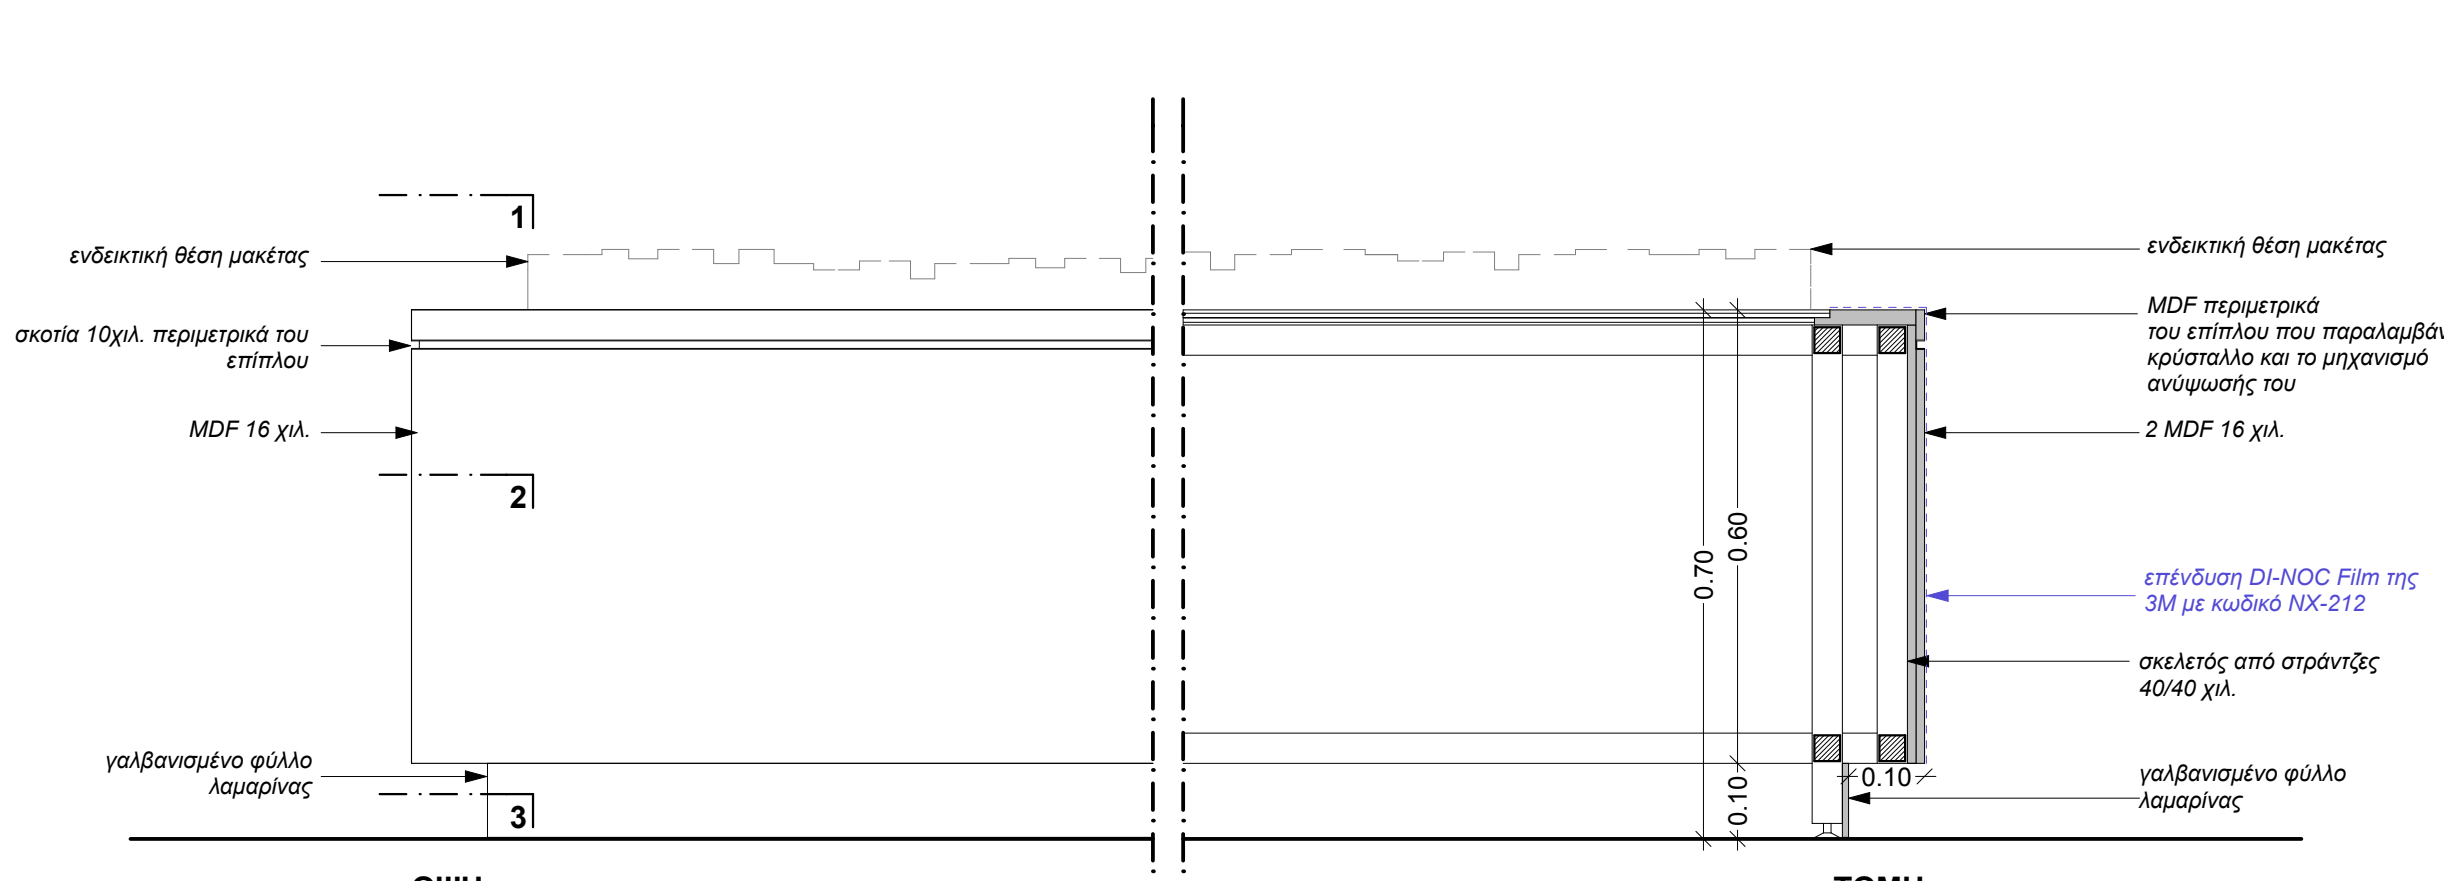



ΒΑΣΕΙΣ ΕΚΘΕΜΑΤΩΝ κλ. 1:10

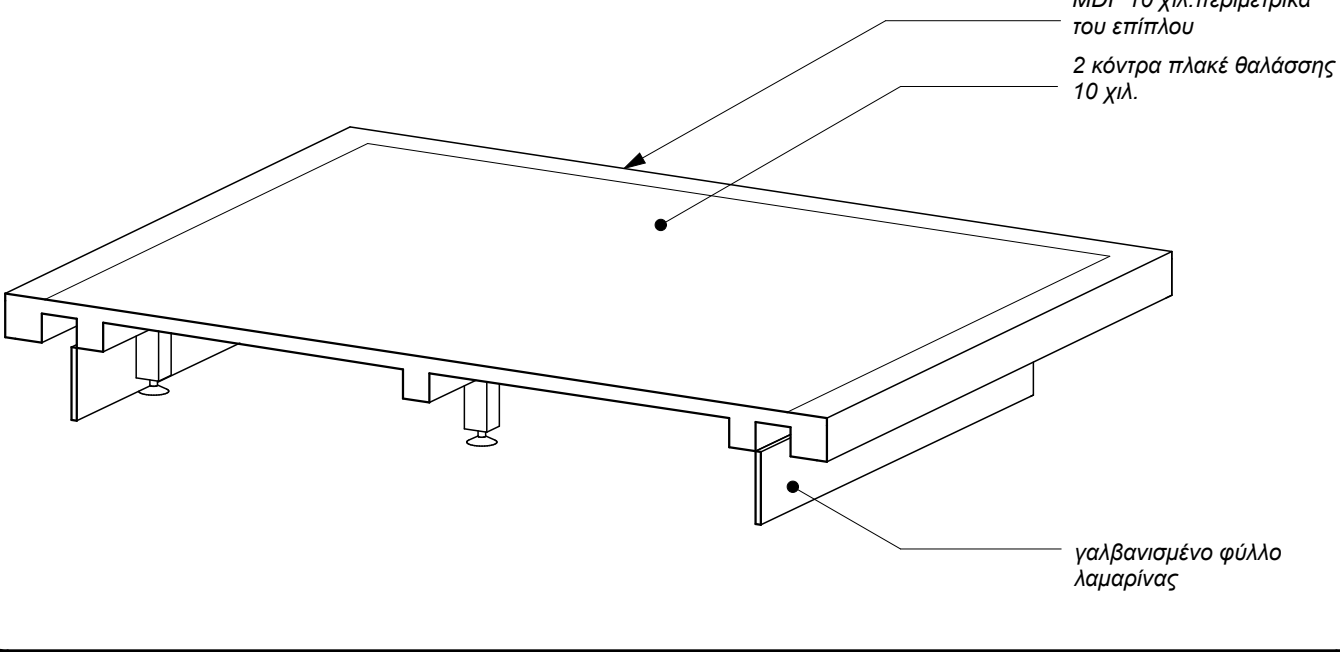


ΒΑΣΗ ΜΑΚΕΤΑΣ ΟΙΚΙΣΜΟΥ 200x200εκ. κλ. 1:20

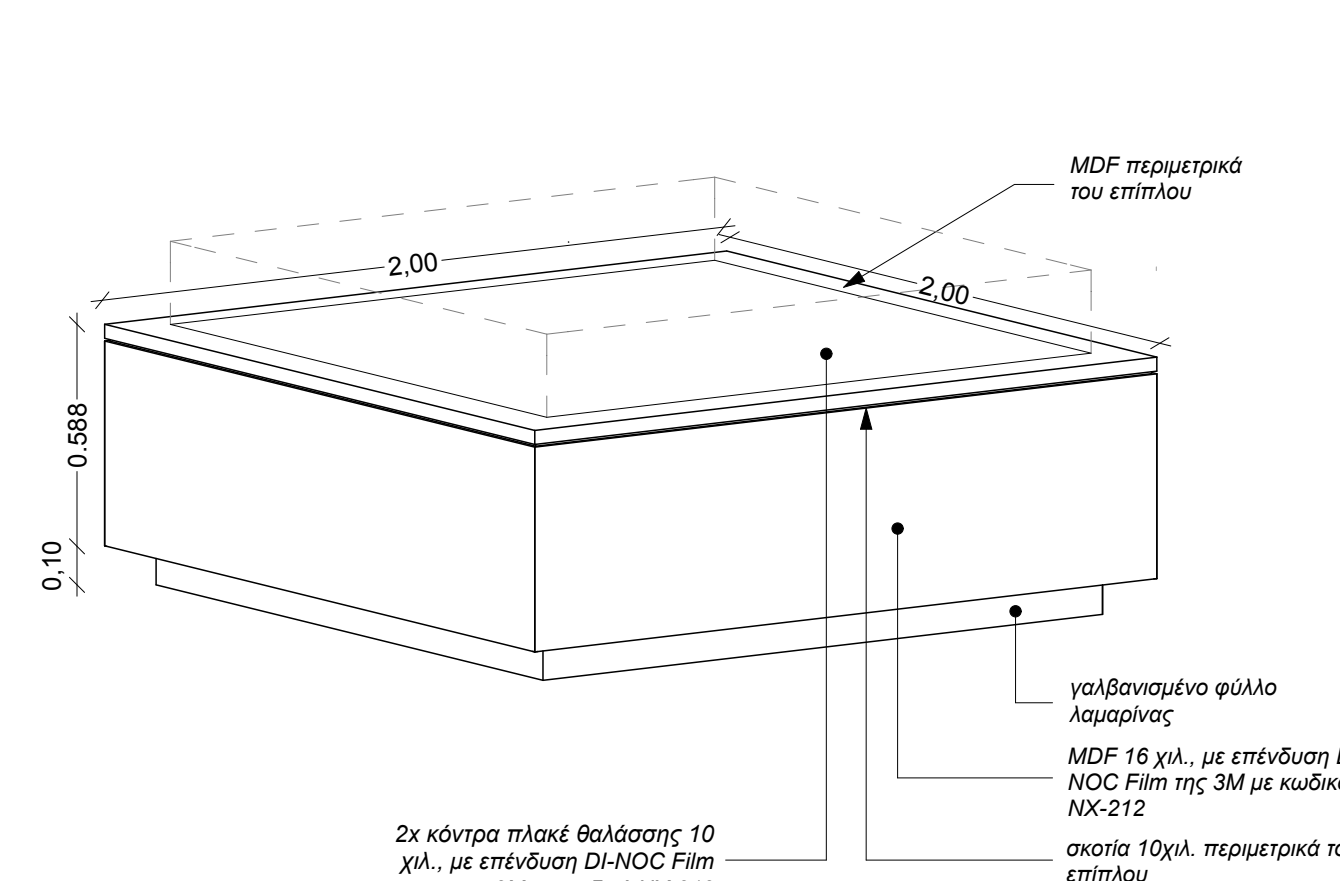

M-14-**A2** ΒΑΣΗ ΜΑΚΕΤΑΣ ΟΙΚΙΑΣ

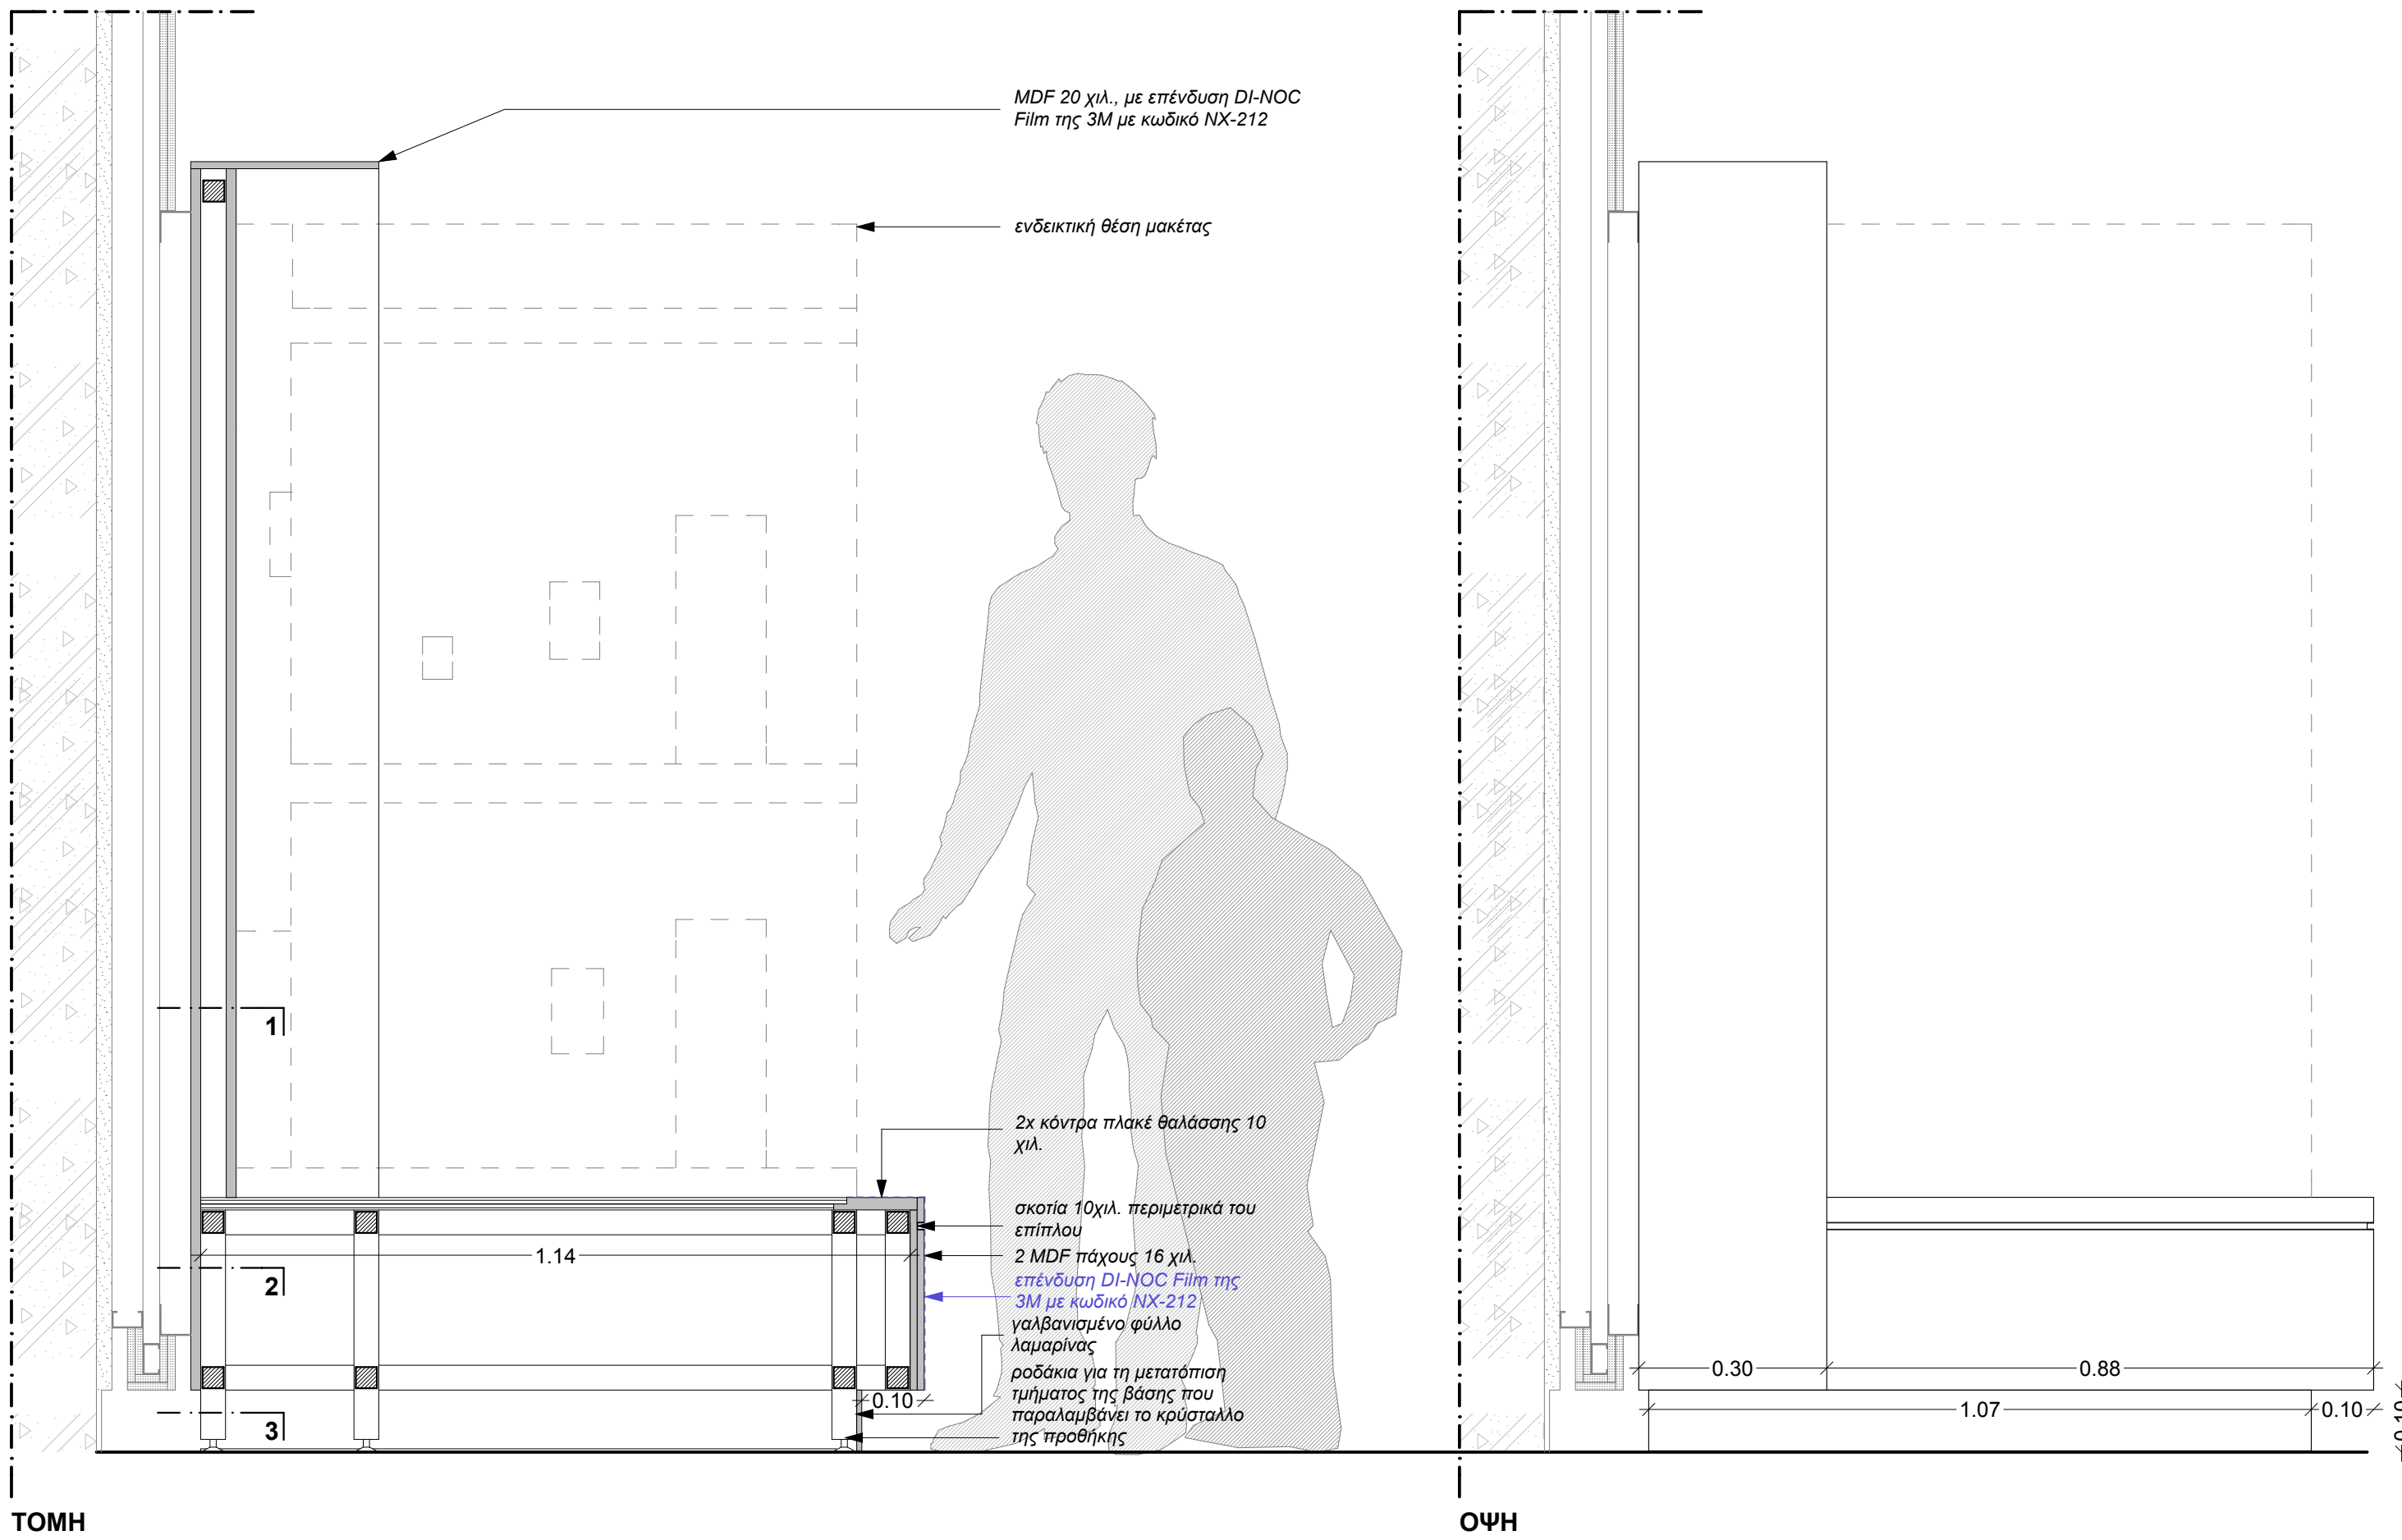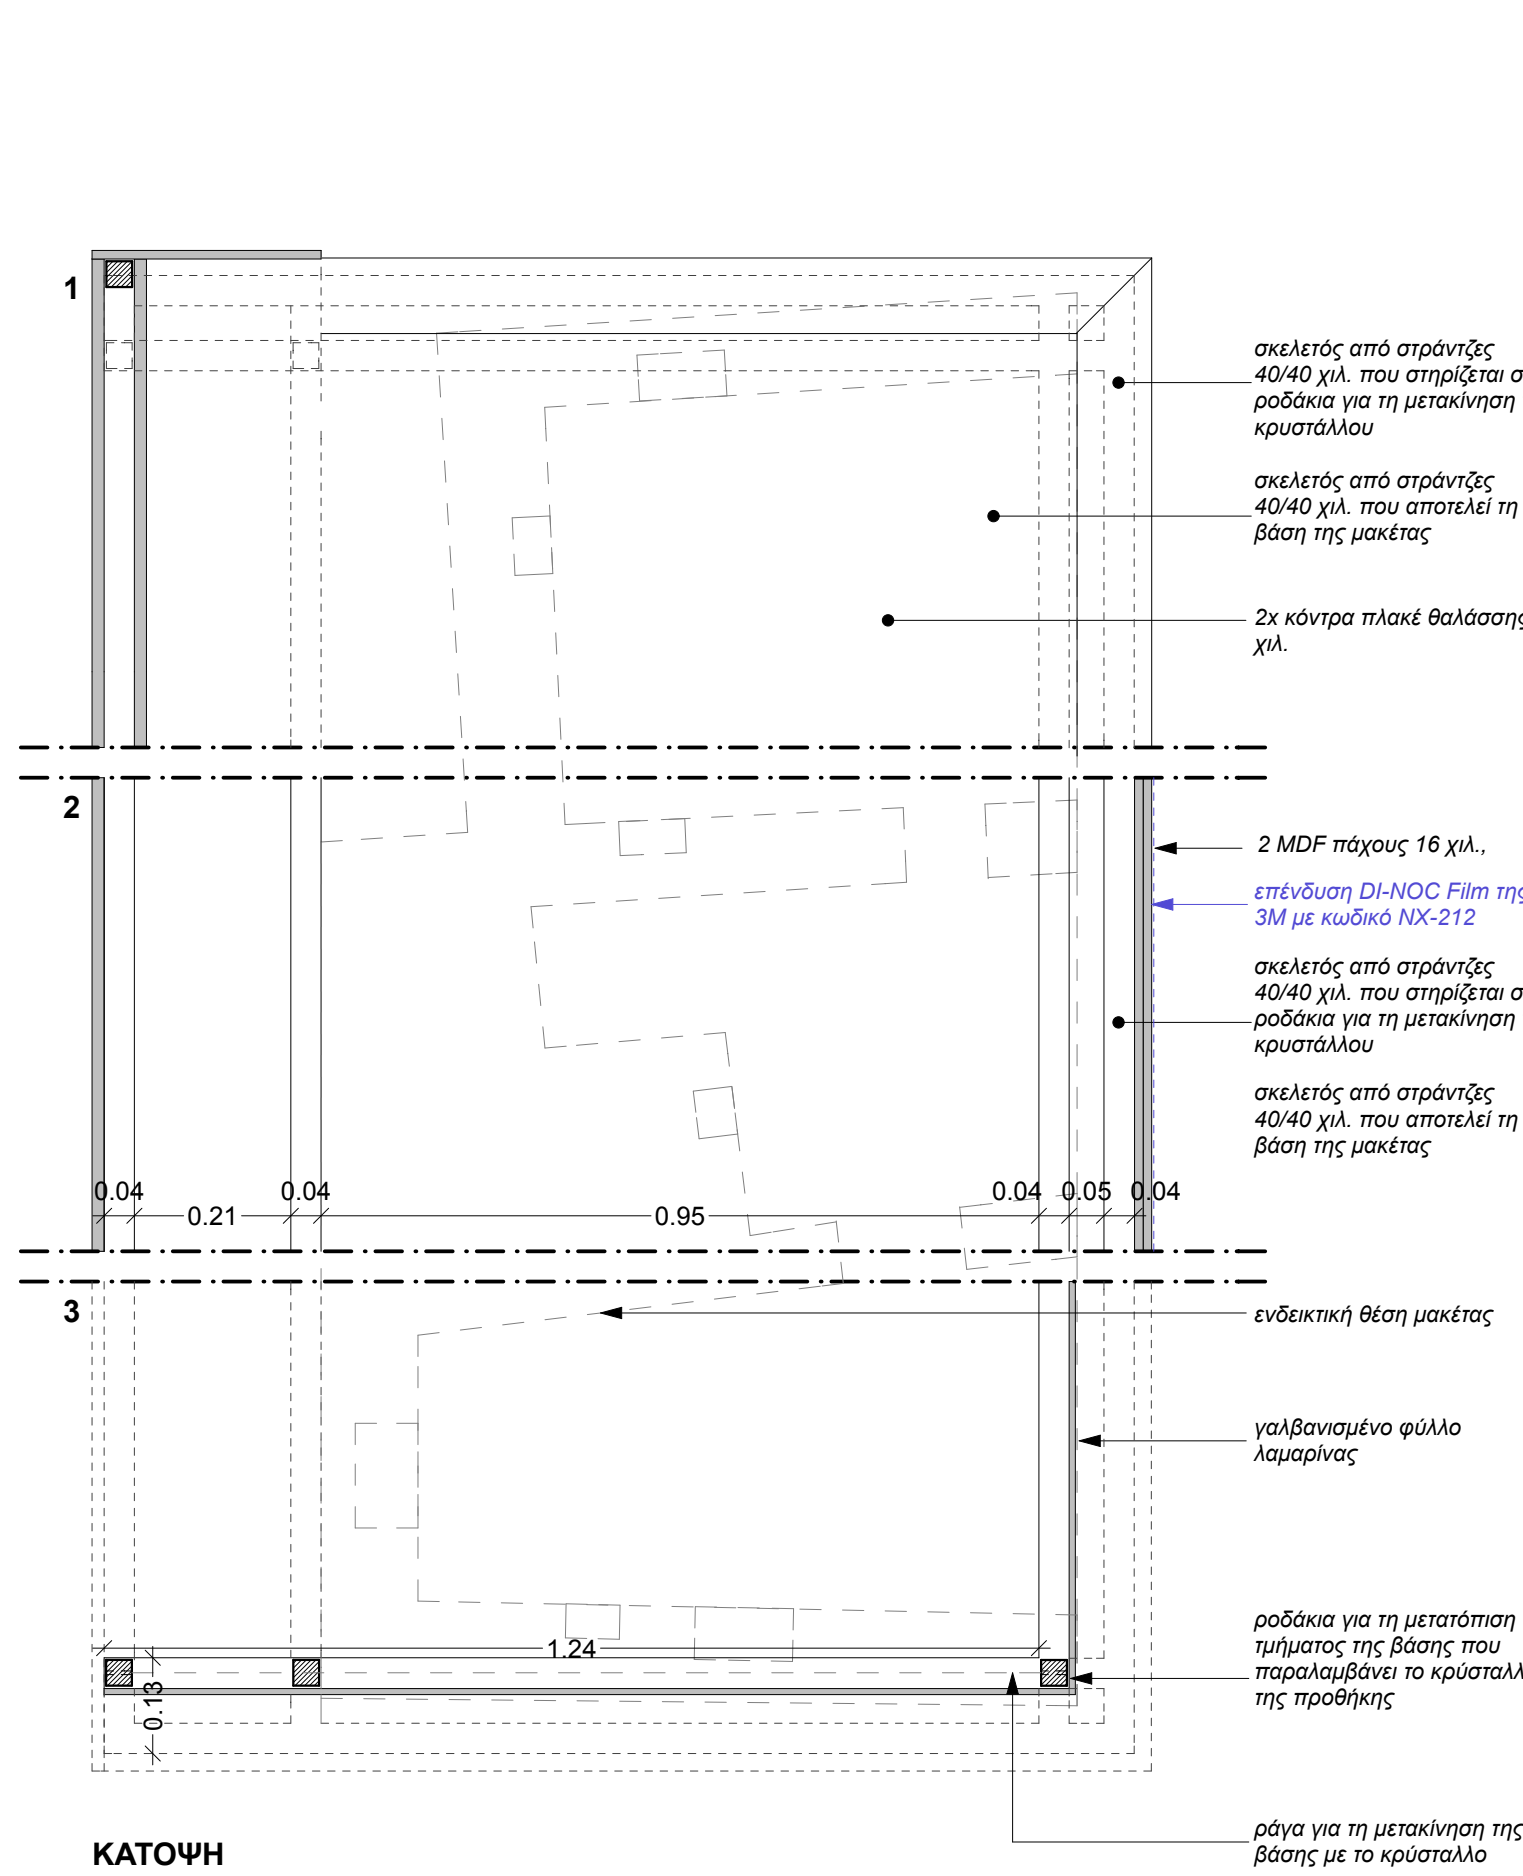

ΒΑΣΗ ΜΑΚΕΤΑΣ ΟΙΚΙΑΣ κλ. 1:20

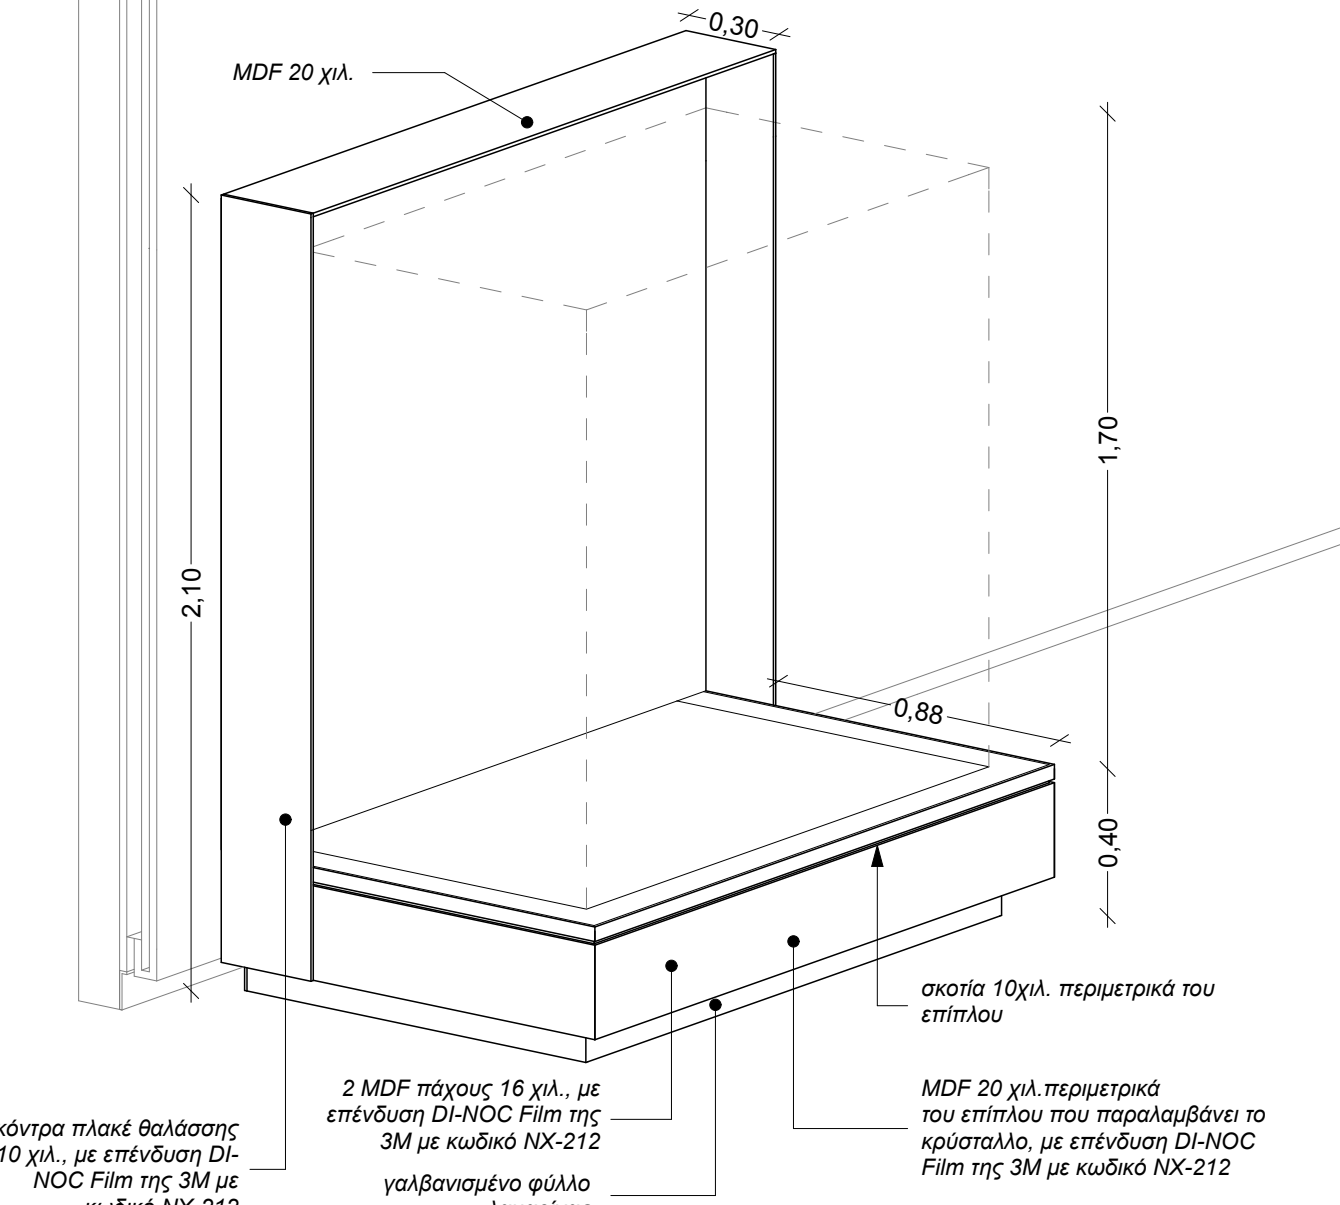

ΠΟΛΙΤΙΣΤΙΚΟ ΙΔΡΥΜΑ ΟΜΙΛΟΥ ΠΕΙΡΑΙΩΣ			
ΜΟΥΣΕΙΟ ΜΑΣΤΙΧΑΣ ΧΙΟΥ - ΜΟΥΣΕΙΟΛΟΓΙΚΗ ΜΕΛΕΤΗ			
ΑΡ. ΣΧΕΔΙΟΥ	ΤΙΤΛΟΣ ΣΧΕΔΙΟΥ		
M-14	ΒΑΣΕΙΣ ΜΑΚΕΤΩΝ & ΕΚΘΕΜΑΤΩΝ		
ΚΥΛΙΑΚΑ	1:20, 1:10	ΣΥΝΤΑΞΗ / ΑΝΑΘΕΩΡΗΣΗ	ΦΕΒΡΟΥΑΡΙΟΣ 2015
		ΝΟΕΜΒΡΙΟΣ 2007 / ΑΠΡΙΛΙΟΣ 2008	
ΑΝΑΛΟΓΟΣ ΜΕΛΕΤΗΣ		ΓΙΑΝΝΗΣ ΚΙΖΗΣ & ΣΥΝΕΡΓΑΤΕΣ Ε.Ε. ΑΡΧΙΤΕΚΤΟΝΙΚΩΝ ΜΕΛΕΤΩΝ	
Συντάξη Προγράμματος της Έκθεσης:		ΛΕΝΑ ΜΠΕΝΕΚΗ, Ιστορικός	
Μέλη Ιστορικού Μηχανολογικού Εξοπλισμού:		ΑΝΤΩΝΗΣ ΠΛΥΤΑΣ, Μηχανολόγος Μηχανικός	
Επίπεδο Φωτισμός:		STAGE DESIGN OFFICE (Σ. ΠΑΠΑΓΙΑΝΝΗΣ, Γ. ΚΥΡΙΑΖΗΣ, Β. ΠΑΠΑΔΟΠΟΥΛΟΣ)	
Μέλη Εργασμής Μουσουλμανισμός:		ΑΡΗΣ ΤΣΑΓΚΡΑΖΟΥΛΗΣ, Δρ. Φυσικός Κινητικού Περιβάλλοντος	
		ΓΡΑΦΕΙΟ ΚΙΖΗ (Γ. ΚΙΖΗΣ, Ν. ΒΕΝΙΑΛΑΚΗΣ, Κ. ΚΙΖΗΣ, Γ. ΠΑΝΤΑΖΗΣ, Φ. ΠΕΤΡΟΥΛΑ, Α. ΠΟΥΛΥΣΤΟΠΟΥΛΟΥ, Ν. ΣΟΥΛΗΣ)	

Ο ΣΥΝΤΑΞΑΣ	ΕΠΙΣΤΗΜΟΝΕΣ